


A0

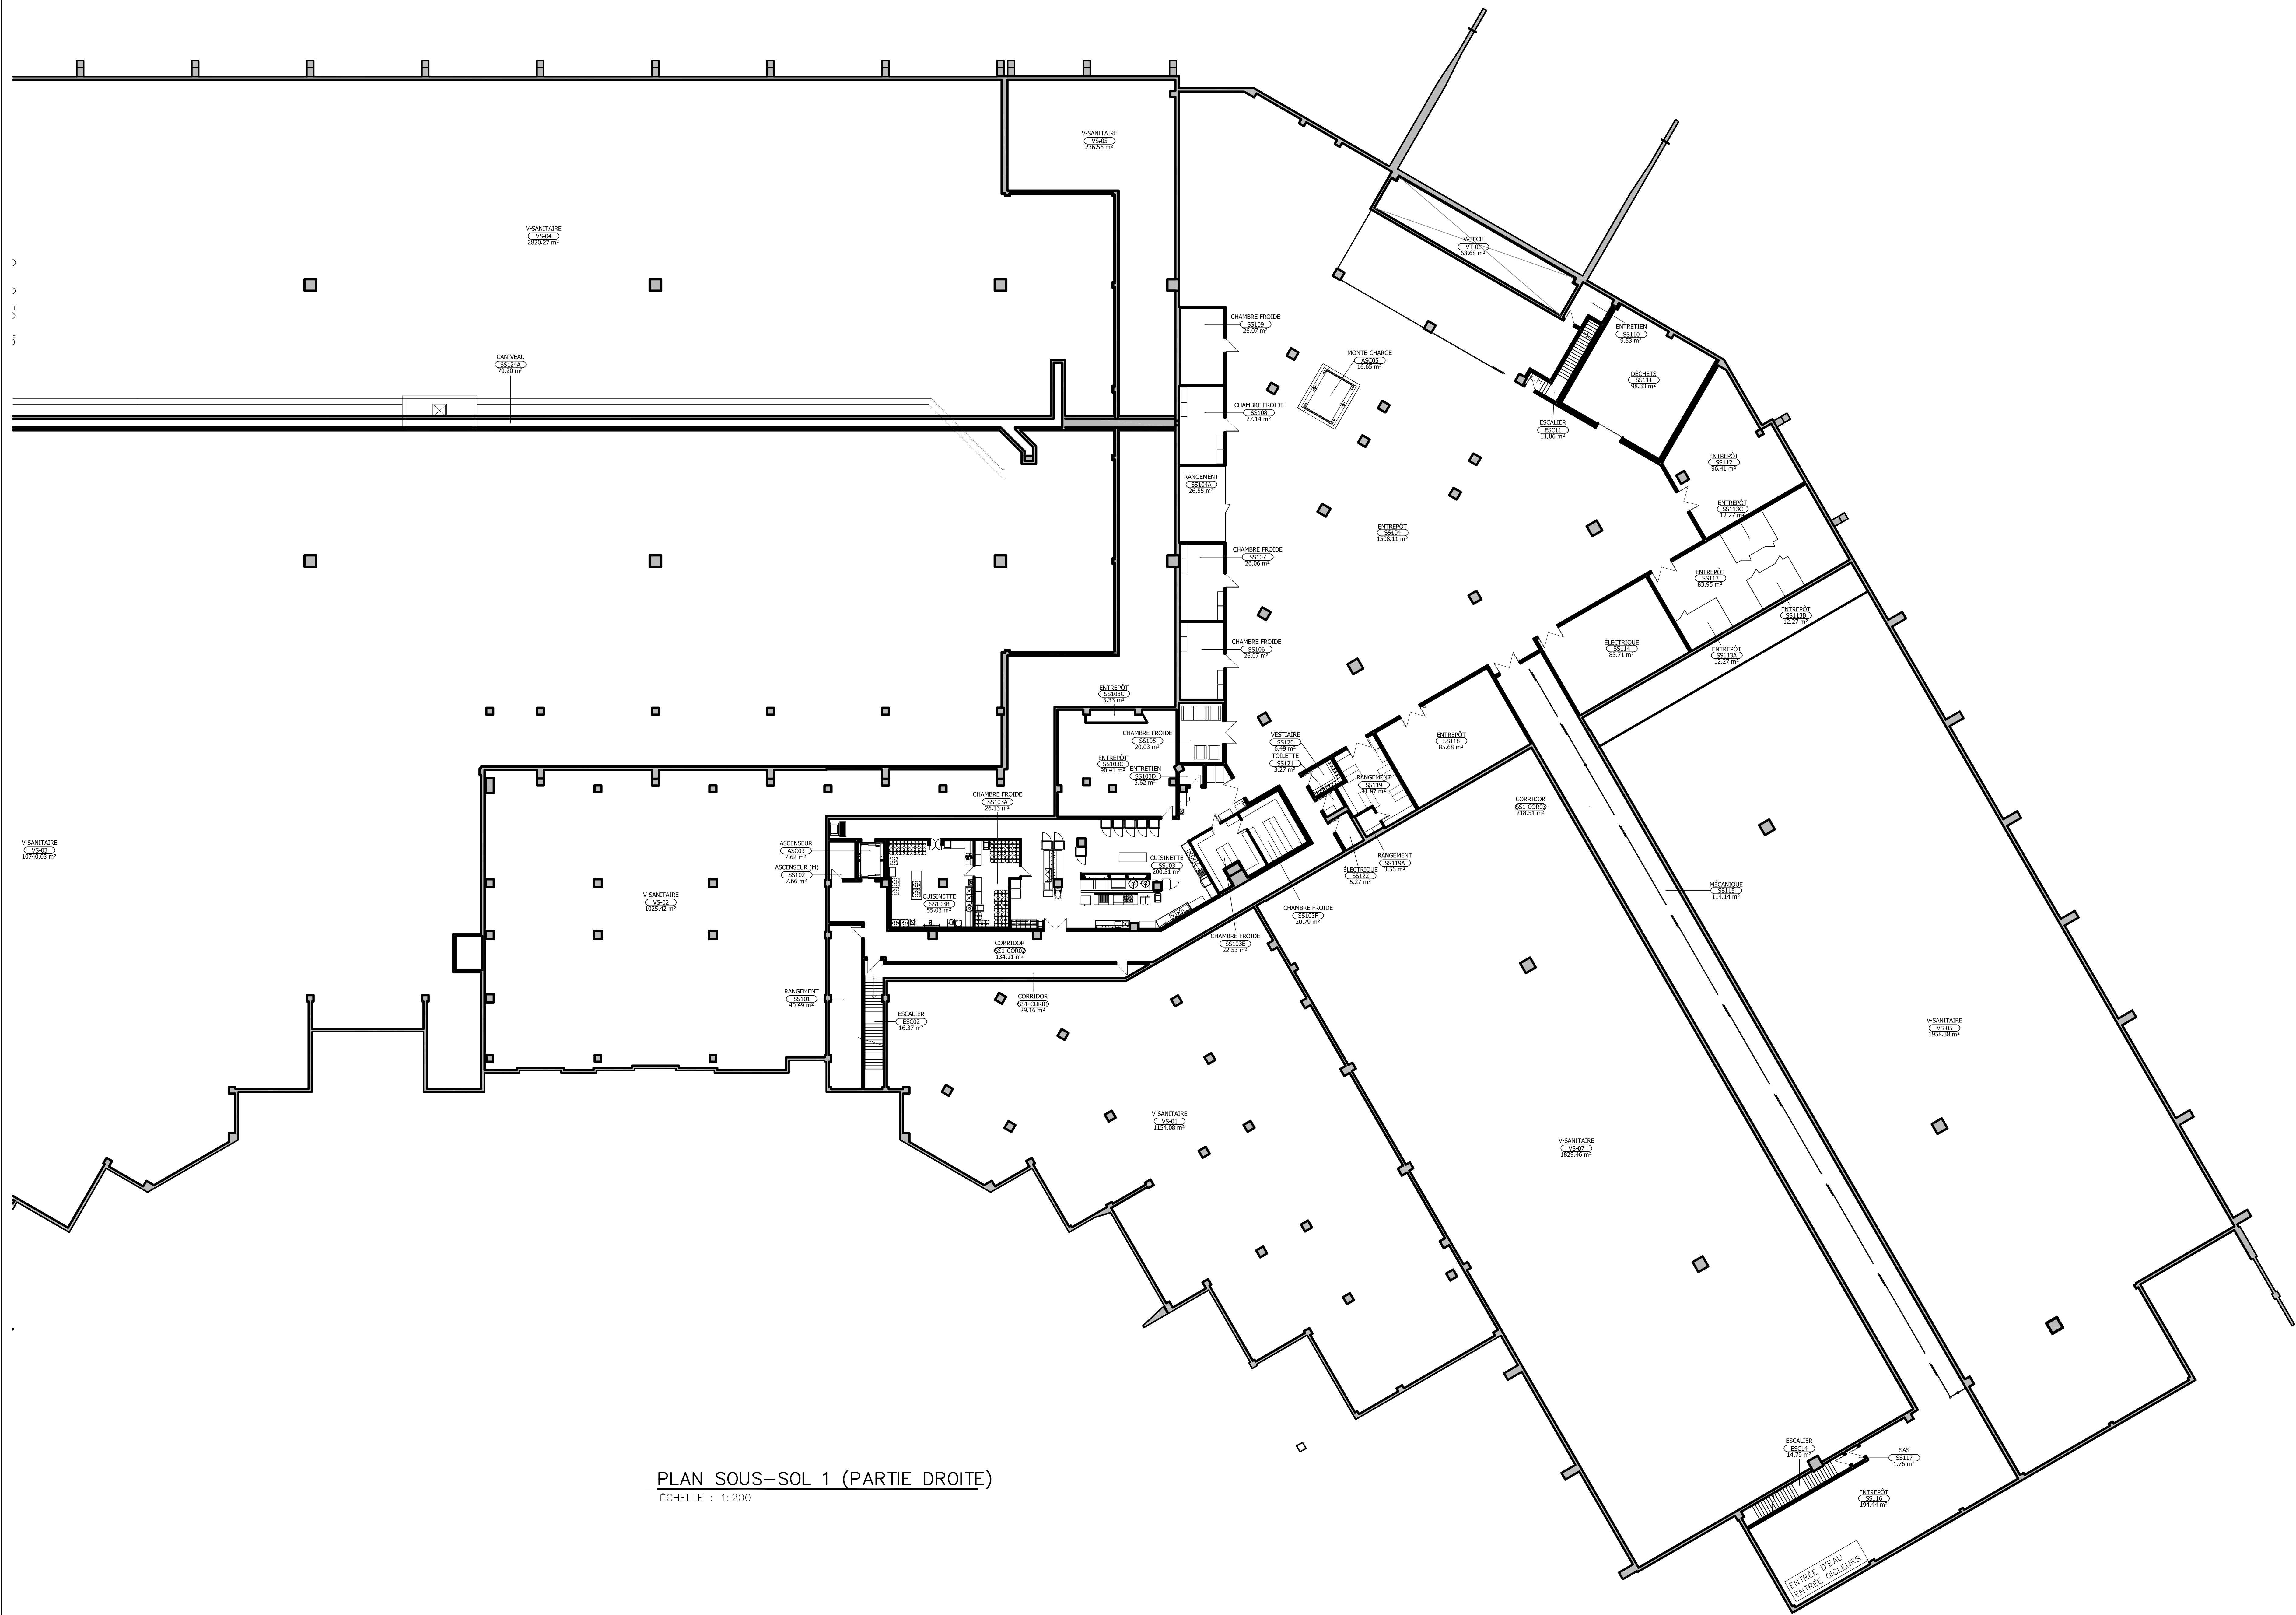

PLAN SOUS-SOL 1 (PARTIE DROITE)
ÉCHELLE : 1:200

- LÉGENDE
- FAÇADE X
 - SECTION DE COUVERTURE X
 - SALLE MÉCANIQUE
 - TRAPPE D'ACCÈS
 - PARTIE 1997
 - PARTIE 2012

DESSIN
PLAN SOUS-SOL 1
(PARTIE DROITE)

ÉMISSION - RÉVISIONS				
NO	SUJET	PAR	DATE	
06				
05				
04				
03				
02	ZONAGE	MCR	18/05/18	
01	NORMALISATION	S.G.	11/11/16	

ÉCHELLE:	DATE:
INDIQUÉE	
NO. PROJET CONSULTANT:	APPEL D'OFFRES VILLE:
NO. PROJET VILLE:	

A2
A6



A0



LÉGENDE

- FAÇADE X
- SECTION DE COUVERTURE X
- SALLE MÉCANIQUE
- TRAPPE D'ACCÈS
- PARTIE 1997
- PARTIE 2012

DESSIN


PLAN DU REZ-DE-CHAUSSÉE (PARTIE CENTRALE)

ÉMISSION - RÉVISIONS			
NO	SUJET	PAR	DATE
06			
05			
04			
03			
02	ZONAGE	MCR	18/05/18
01	NORMALISATION	S.G.	11/11/16

ÉCHELLE:	DATE:
INDIQUÉE	
NO. PROJET CONSULTANT:	APPEL D'OFFRES VILLE:
NO. PROJET VILLE:	

ÉCHELLE : 1:200

A0

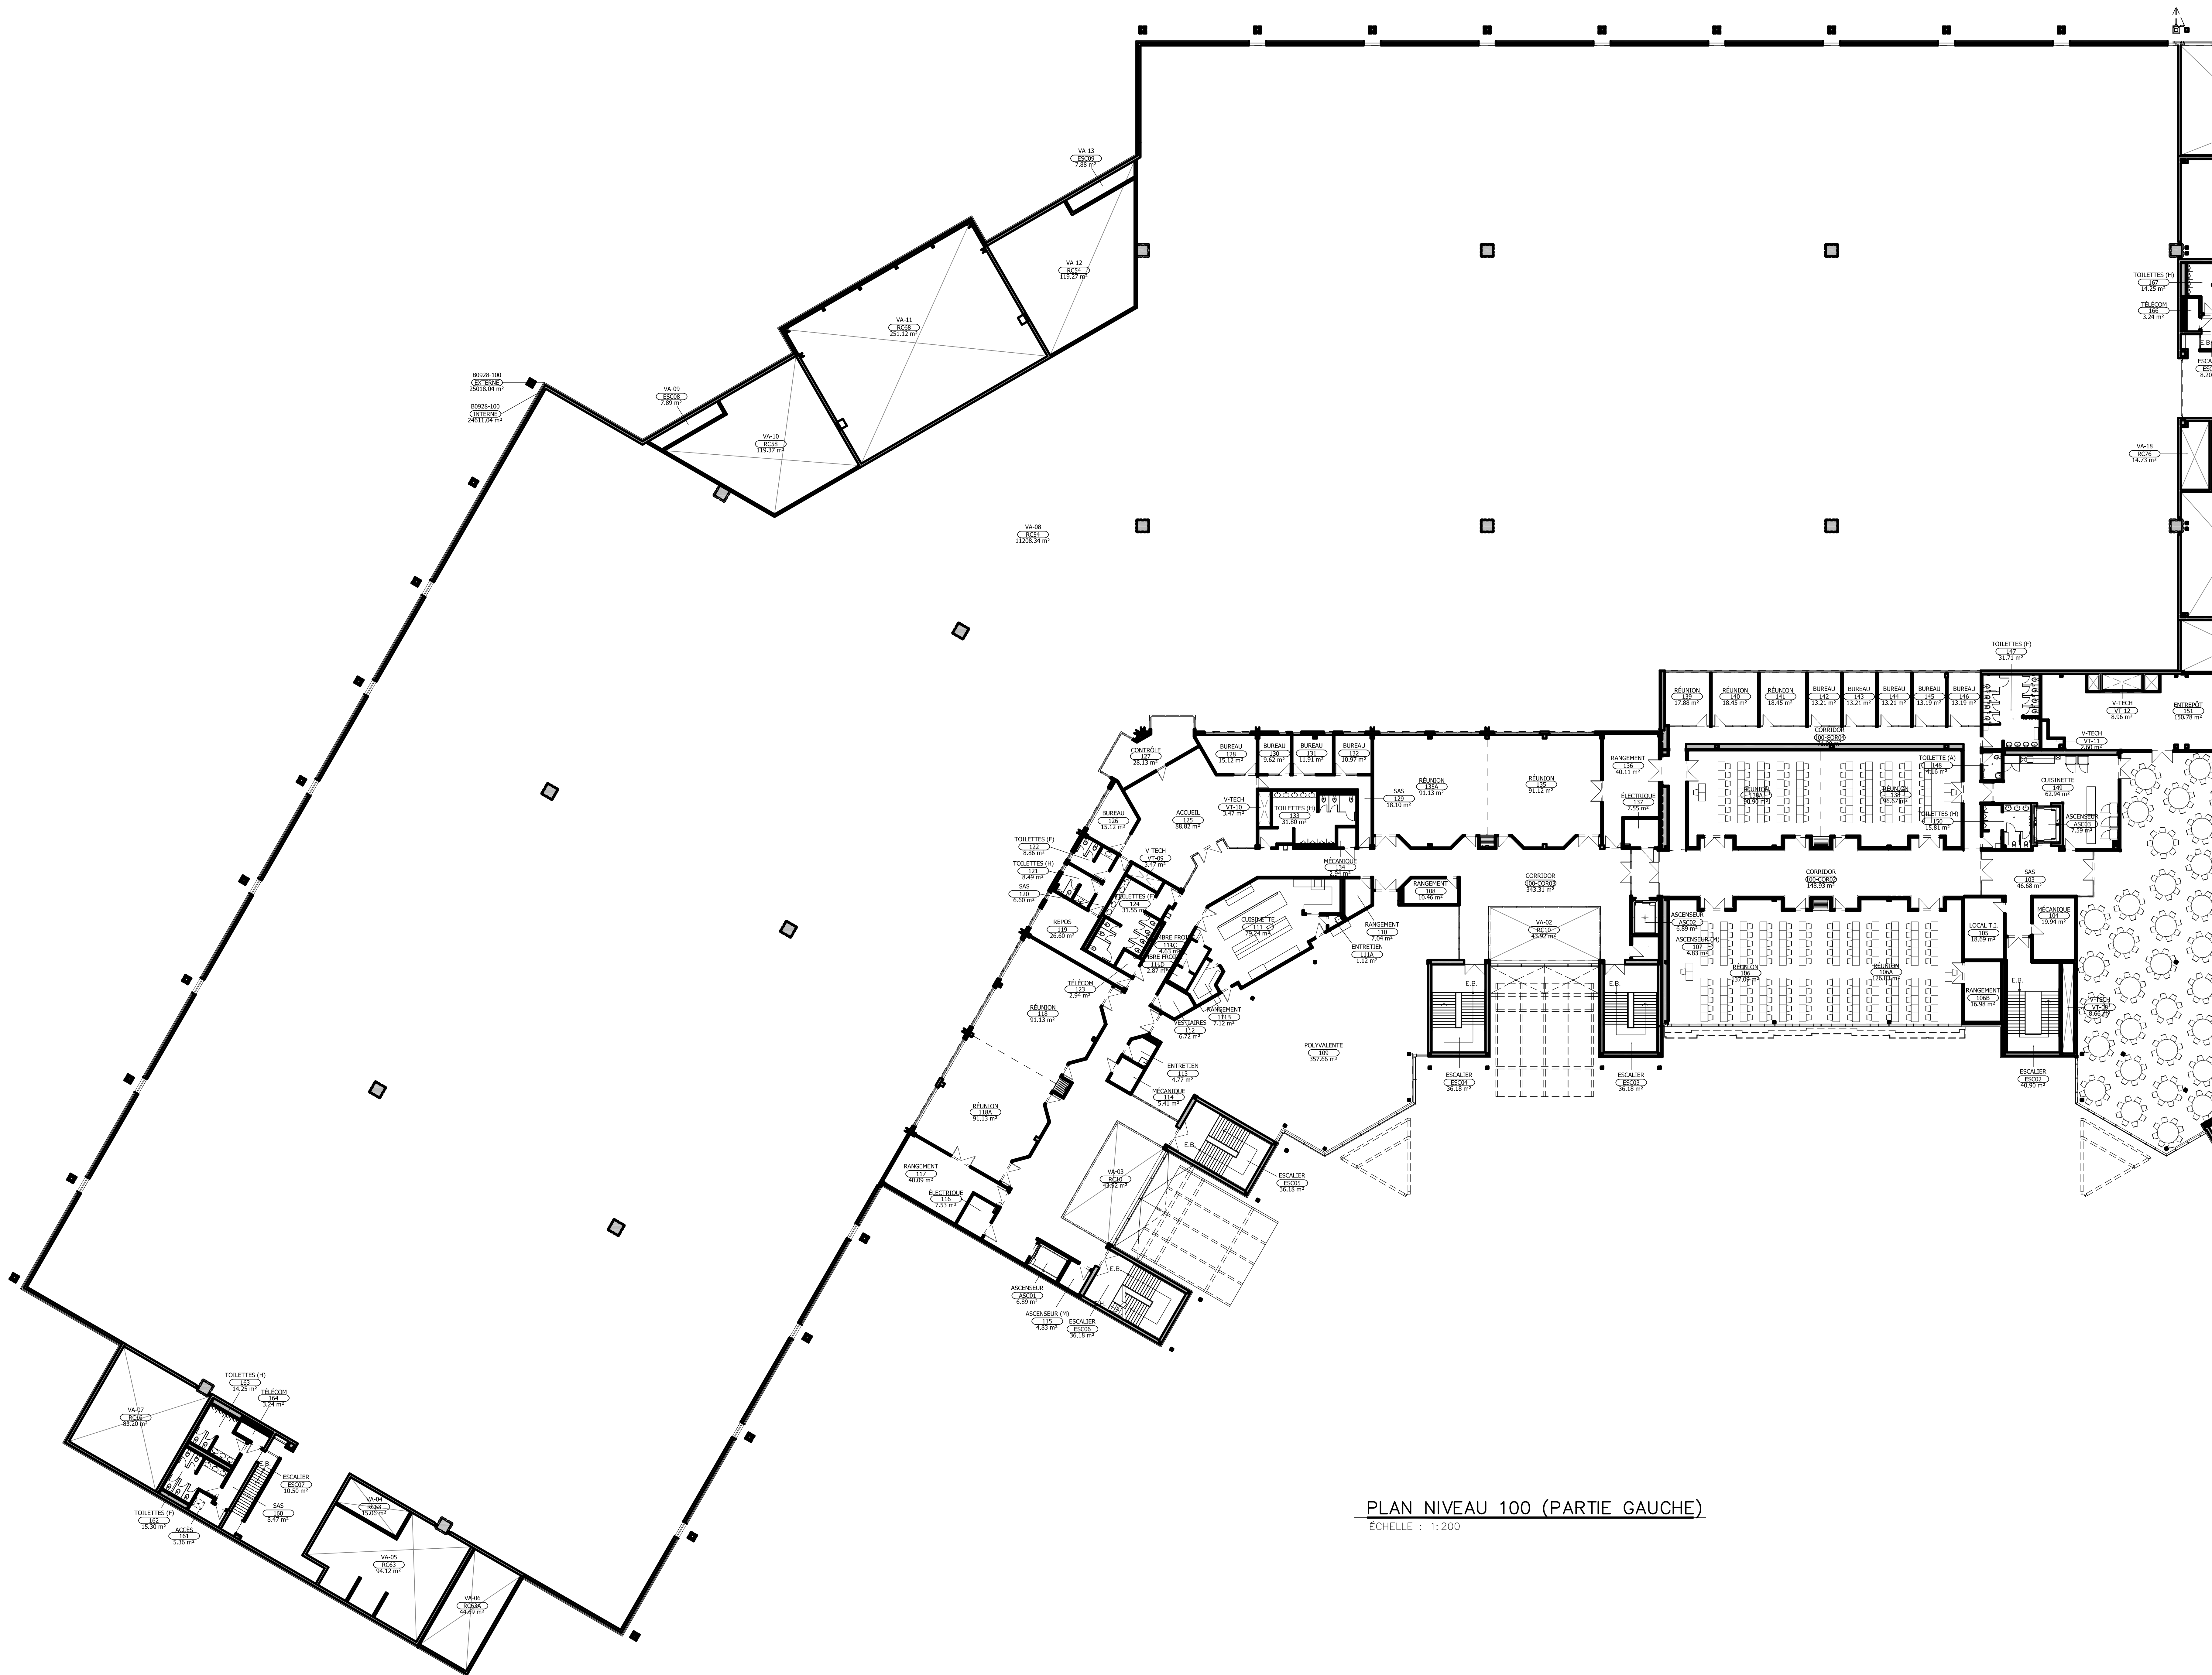


PLAN NIVEAU 100 (PARTIE GAUCHE)
ÉCHELLE : 1:200

- LÉGENDE
- FAÇADE X
 - SECTION DE COUVERTURE X
 - SALLE MÉCANIQUE
 - TRAPPE D'ACCÈS
 - PARTIE 1997
 - PARTIE 2012

DESSIN
PLAN NIVEAU 100
(PARTIE GAUCHE)

ÉMISSION - RÉVISIONS			
NO	SUJET	PAR	DATE
06			
05			
04			
03			
02	ZONAGE	MCR	18/05/18
01	NORMALISATION	S.G.	11/11/16

ÉCHELLE: INDIQUÉE	DATE:
NO. PROJET CONSULTANT:	APPEL D'OFFRES VILLE:
NO. PROJET VILLE:	

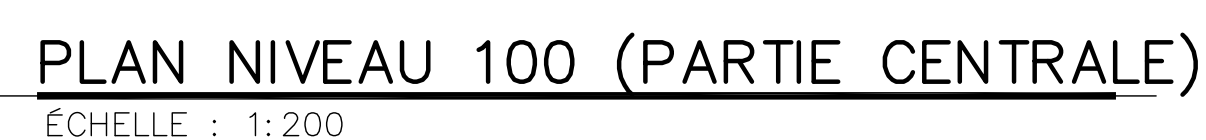


 FAÇADE X
 SECTION DE COUVERTURE X
 SALLE MÉCANIQUE
 TRAPPE D'ACCÈS
 PARTIE 1997
 PARTIE 2012

PLAN NIVEAU 100
(PARTIE CENTRALE)


ÉMISSION - RÉVISIONS			
NO	SUJET	PAR	DATE
06			
05			
04			
03			
02	ZONAGE	MCR	08/05/11
01	NORMALISATION	S.G.	11/11/10

ÉCHELLE :	DATE :
INDIQUÉE	
NO. PROJET CONSULTANT :	APPEL D'OFFRES VILLE :
NO. PROJET VILLE :	

A0

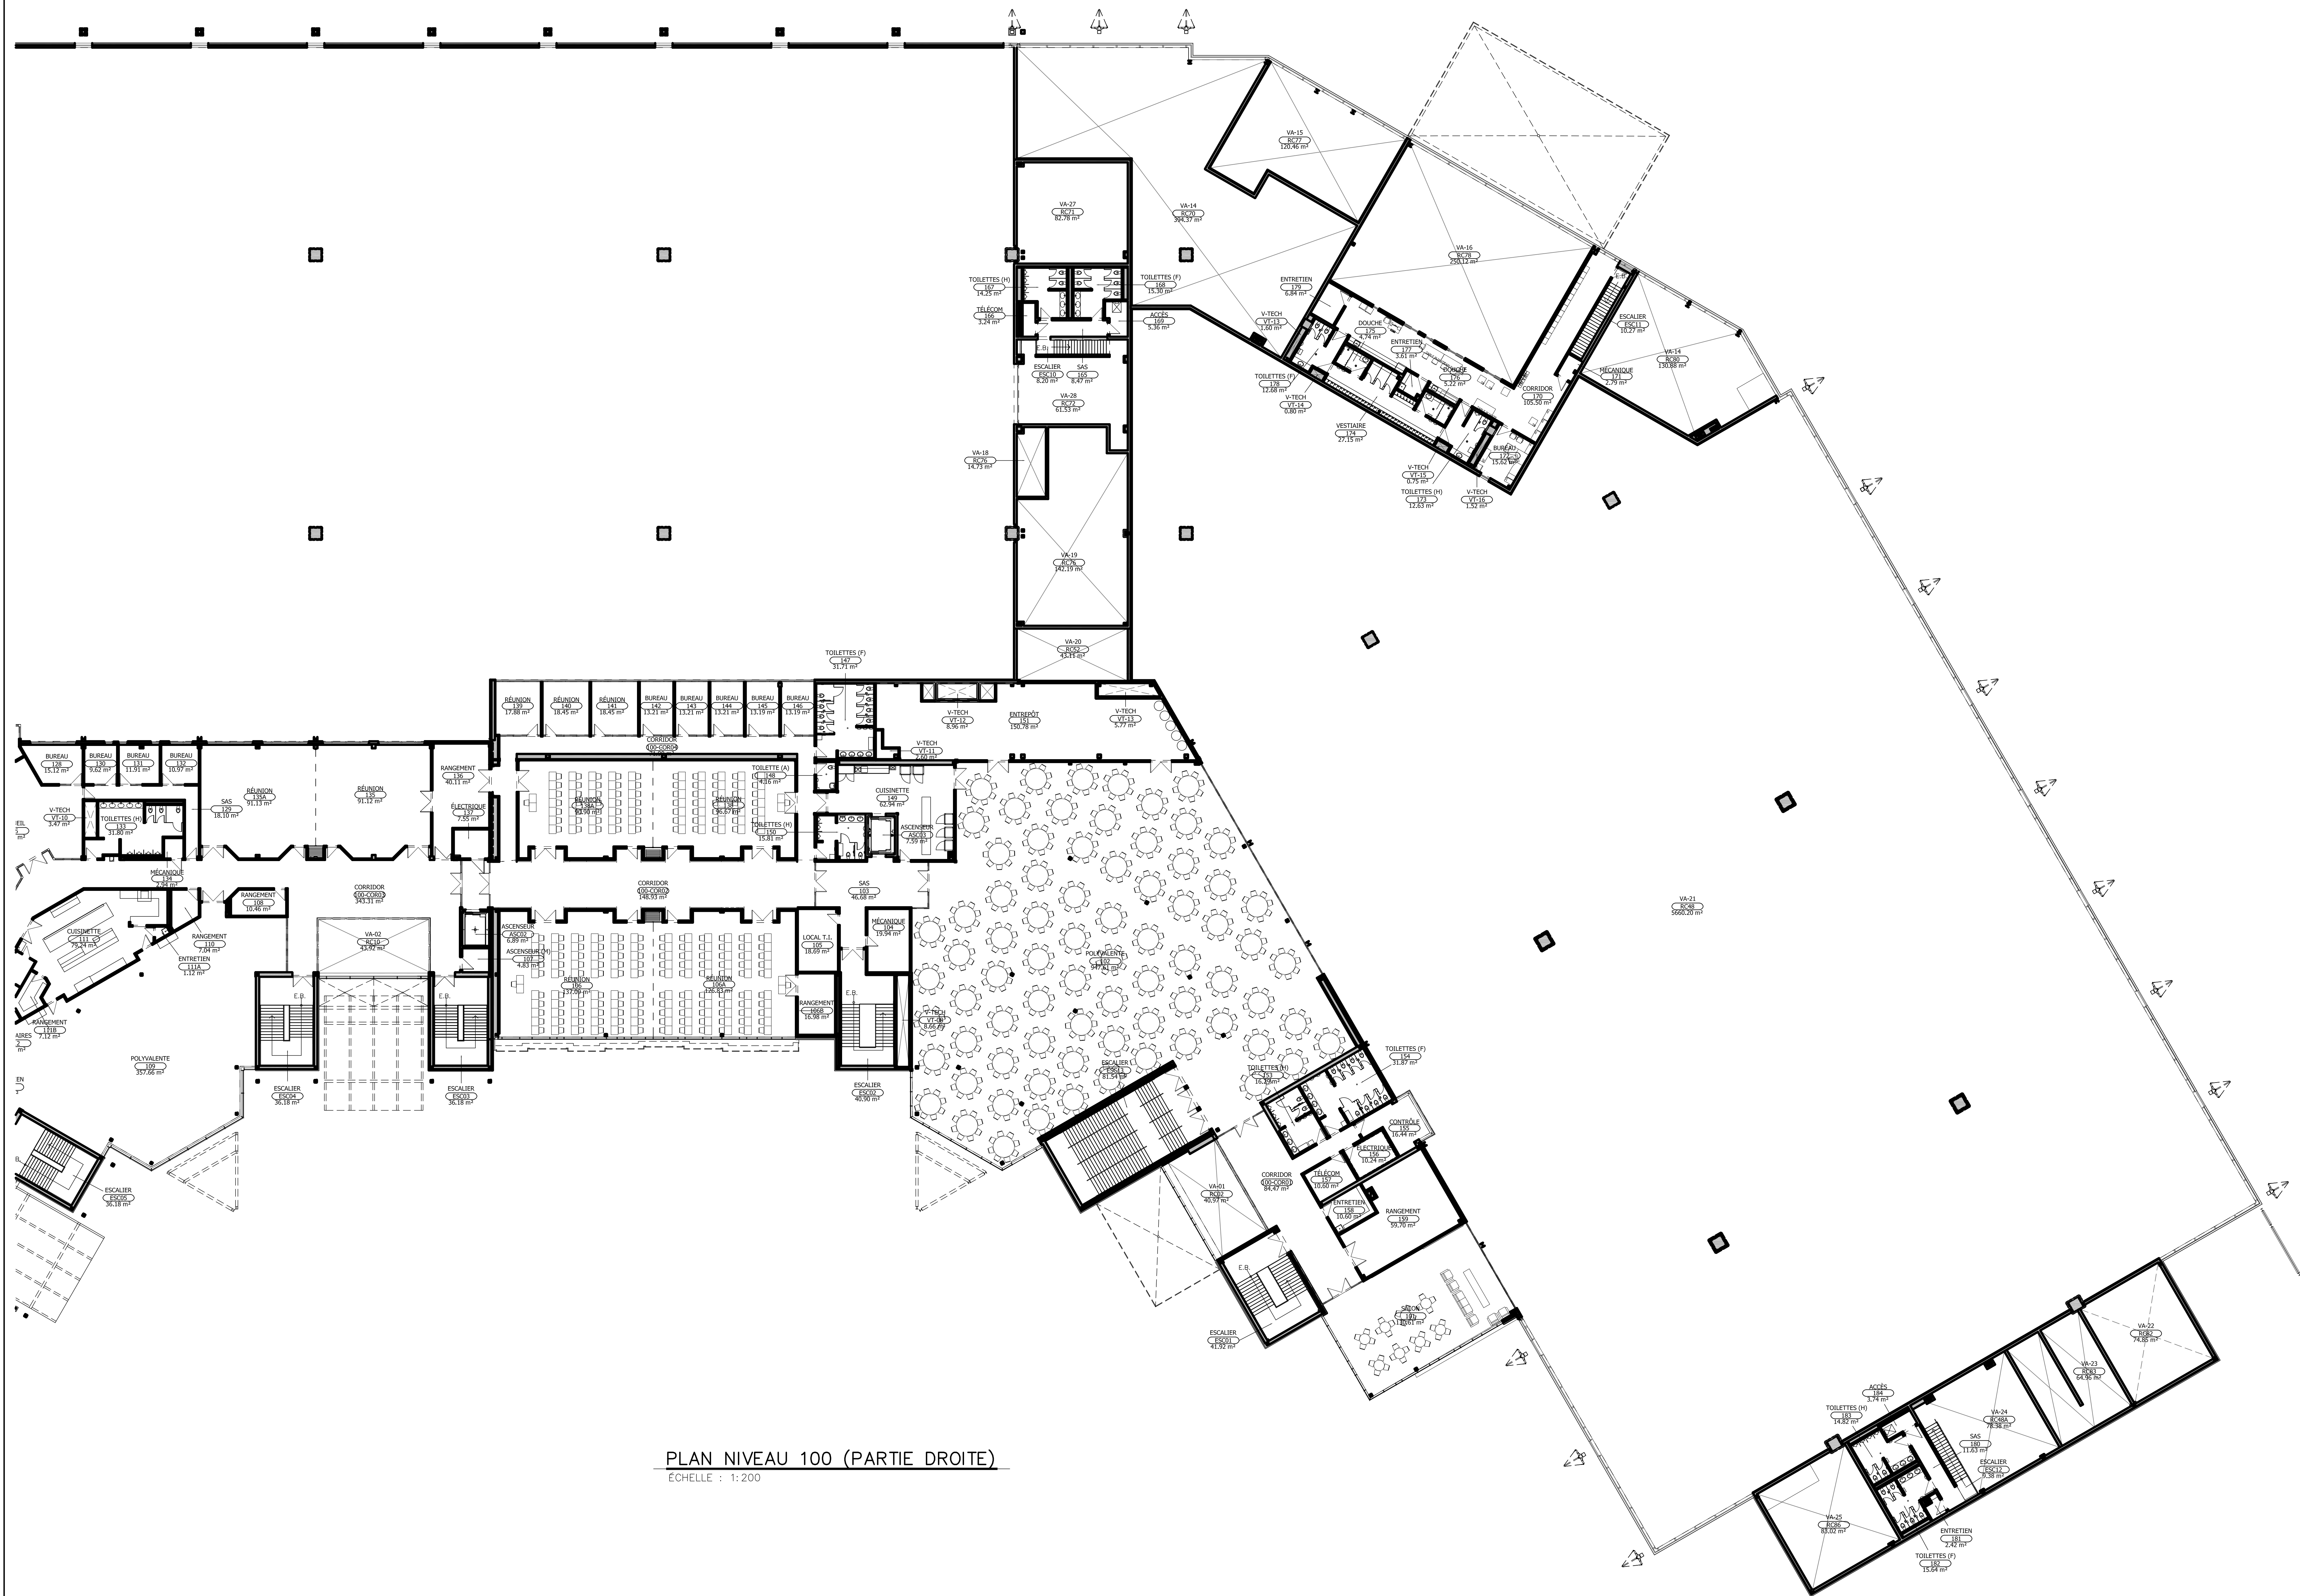

PLAN NIVEAU 100 (PARTIE DROITE)
ÉCHELLE : 1:200

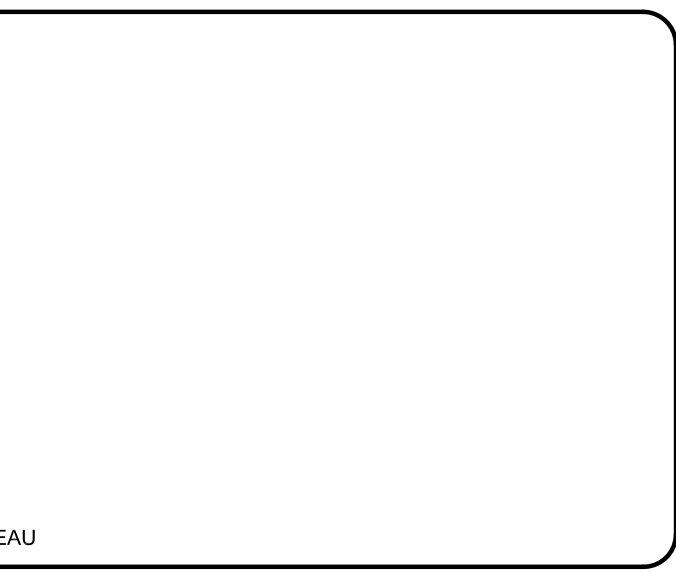

LÉGENDE

- FAÇADE X
- SECTION DE COUVERTURE X
- SALLE MÉCANIQUE
- TRAPPE D'ACCÈS
- PARTIE 1997
- PARTIE 2012

DESSIN
**PLAN NIVEAU 100
(PARTIE DROITE)**

ÉMISSION - RÉVISIONS			
NO	SUJET	PAR	DATE
06			
05			
04			
03			
02	ZONAGE	MCR	18/05/18
01	NORMALISATION	S.G.	11/11/16

ÉCHELLE:	DATE:
INDIQUÉE	
NO. PROJET CONSULTANT:	APPEL D'OFFRES VILLE:
NO. PROJET VILLE:	